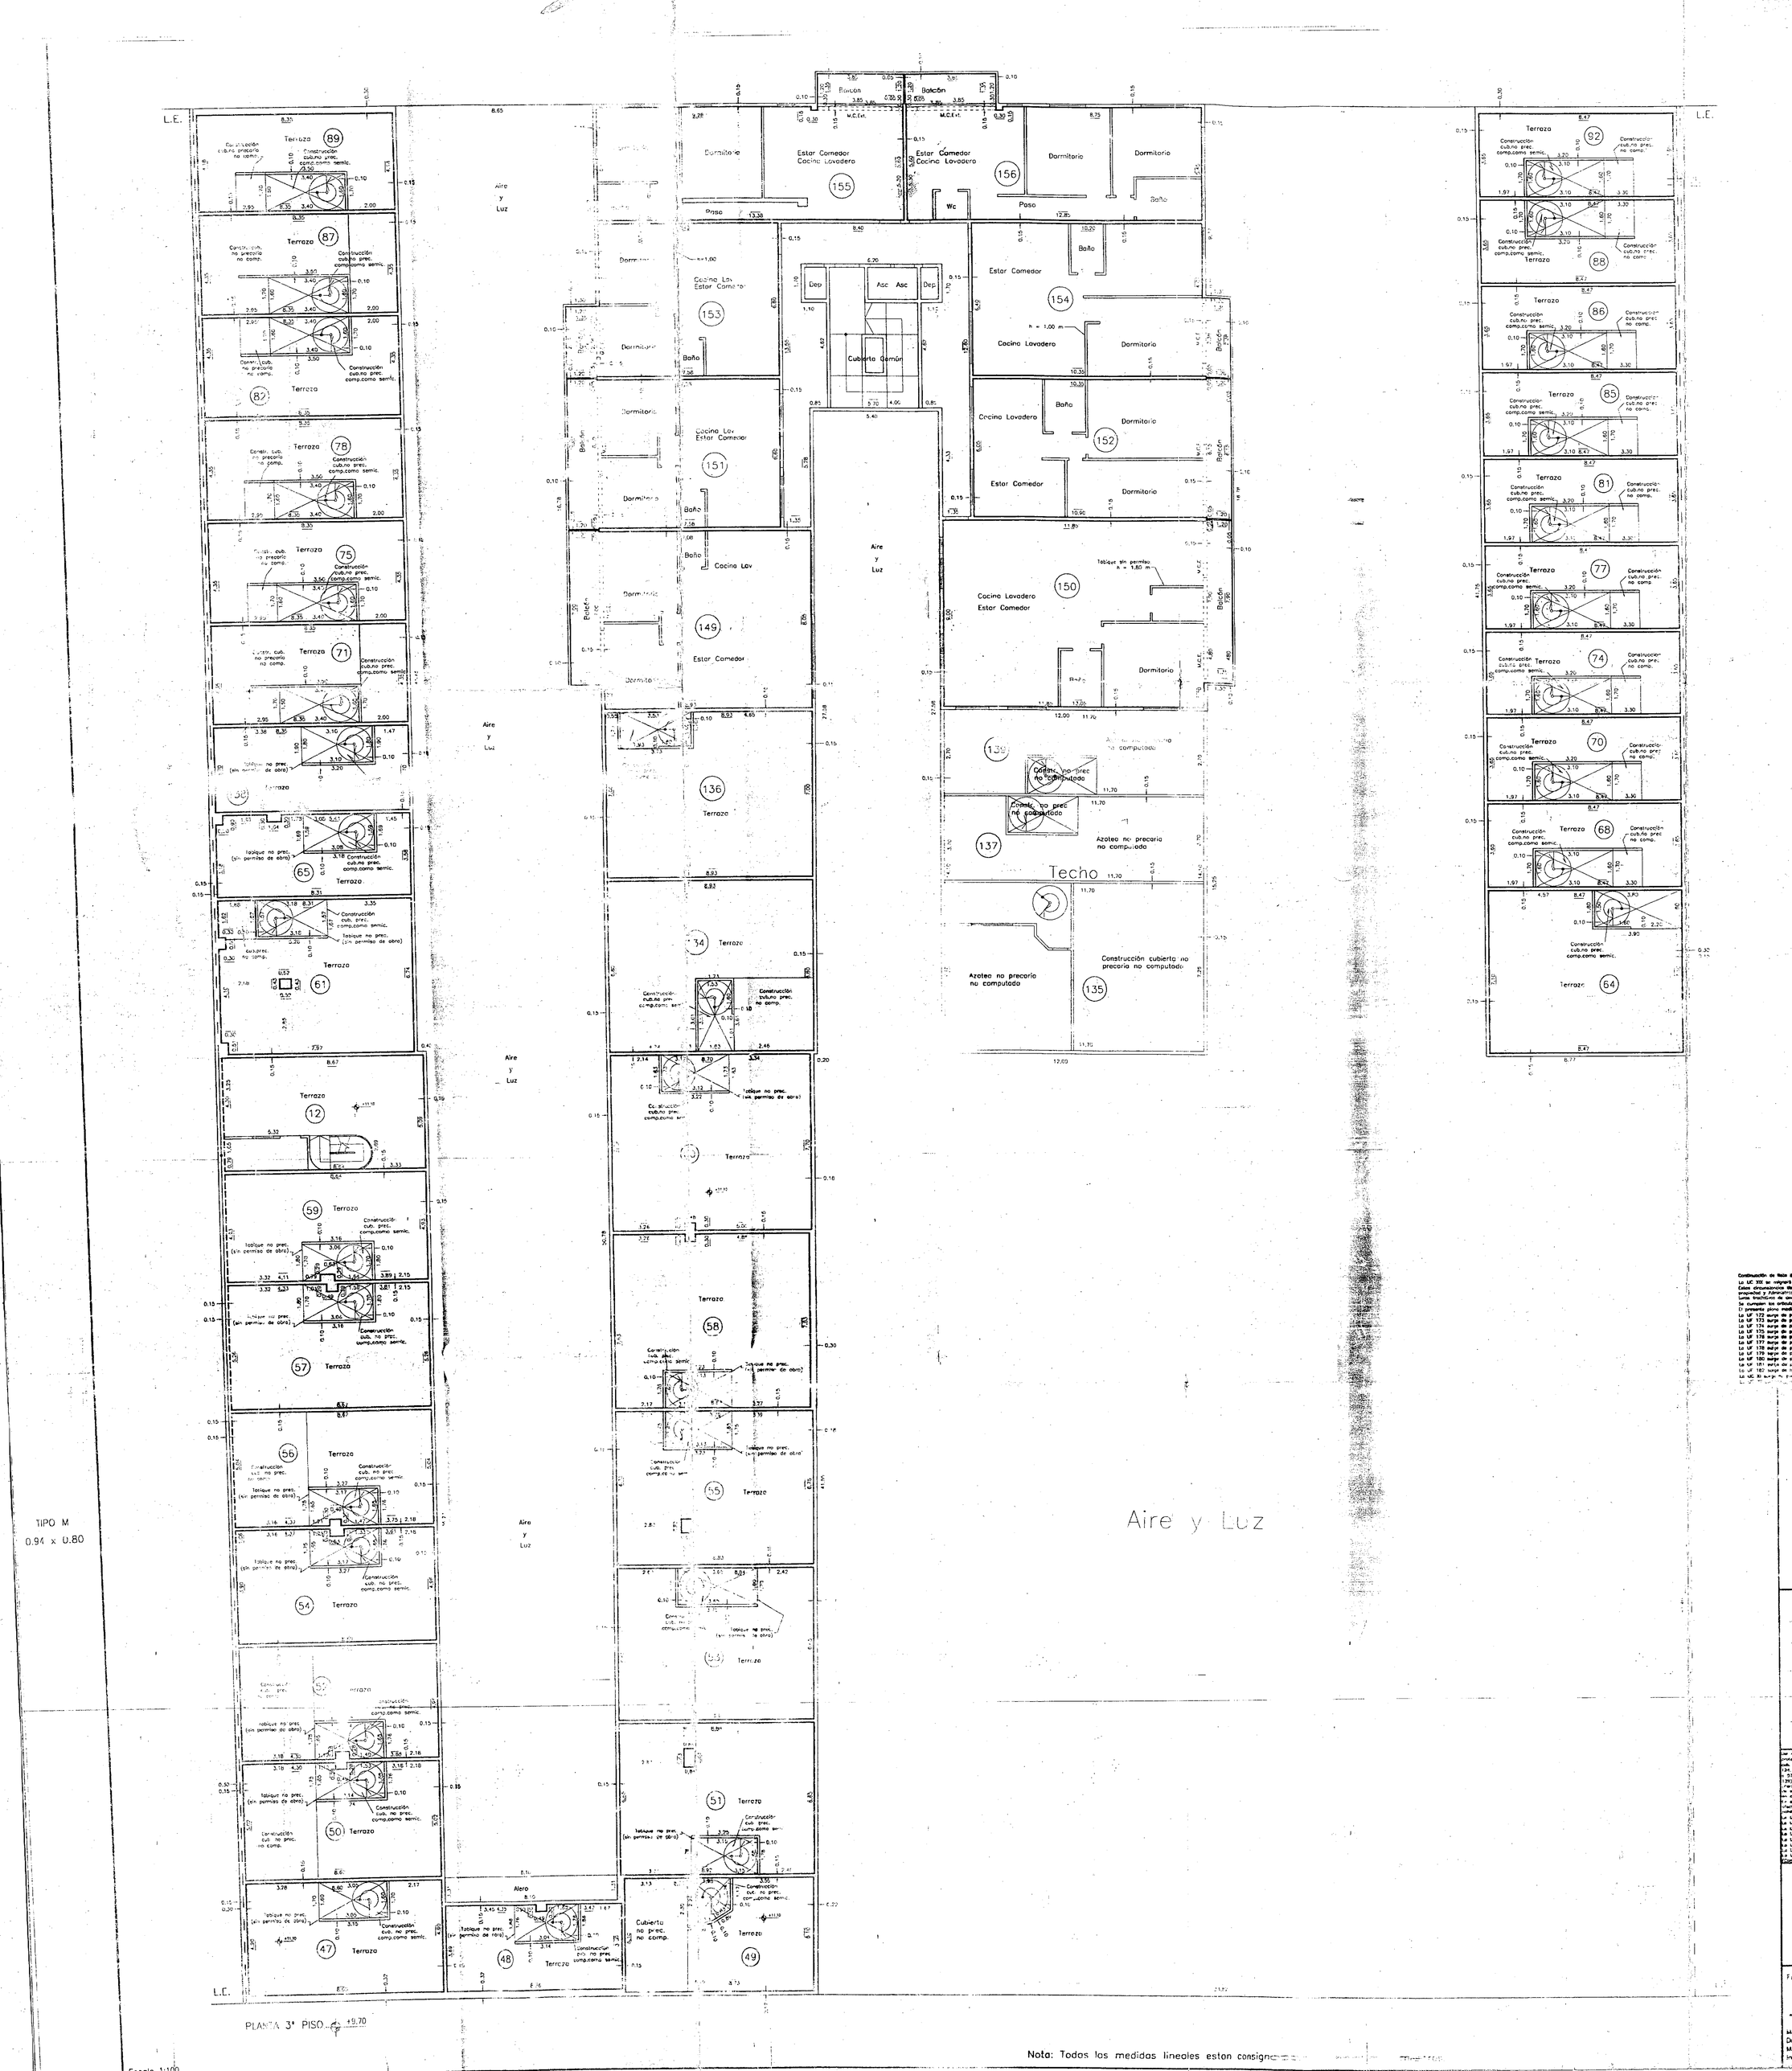

Nota: Todas las medidas lineales estan consign...

CARPETA N° 02694 - DGFO y C - 98 /159

CAPITAL FEDERAL (23/27)

MODIFICACIÓN DE LA MENSURA PARTICULAR
Y DIVISION POR EL REGIMEN DE PROPIEDAD HORIZONTAL
(LEY 13512)

PARCELA: 4ª • MANZANA: 229 • SECCION: 83 • CIRCUNSC.: 15

CALLE: Obispo San Alberto N°3345/55/65
y Franco N°3340/50/60

PROPIETARIOS:
Ver en el interior del plano 20/27

Partida de Origen N° 0313965

Inscripcion en el Registro de la Propiedad Inmueble:
Ver en el interior del plano 20/27

CROQUIS DE LOCALIZACION

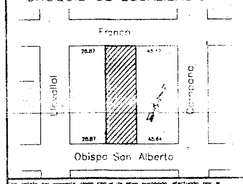

ZONIFICACION

PROPIETARIO
Como apoderado

Ricardo Ariel Poniemon
DNI: 14.188.246

Domicilio: Obispo San Alberto 15
Capital Federal

Fecha de mensura: Diciembre de 2001

Matilde Campilongo - Agrimensora
Domicilio: Viel N°1655 - Capital Federal
Matrícula profesional: 3917
Inscripcion Cat. Municipal: 4109

FLAVIA VERDURI
AGRIMENSORA
F.M. 328969
18 OCT 2002

MH - 1265 -