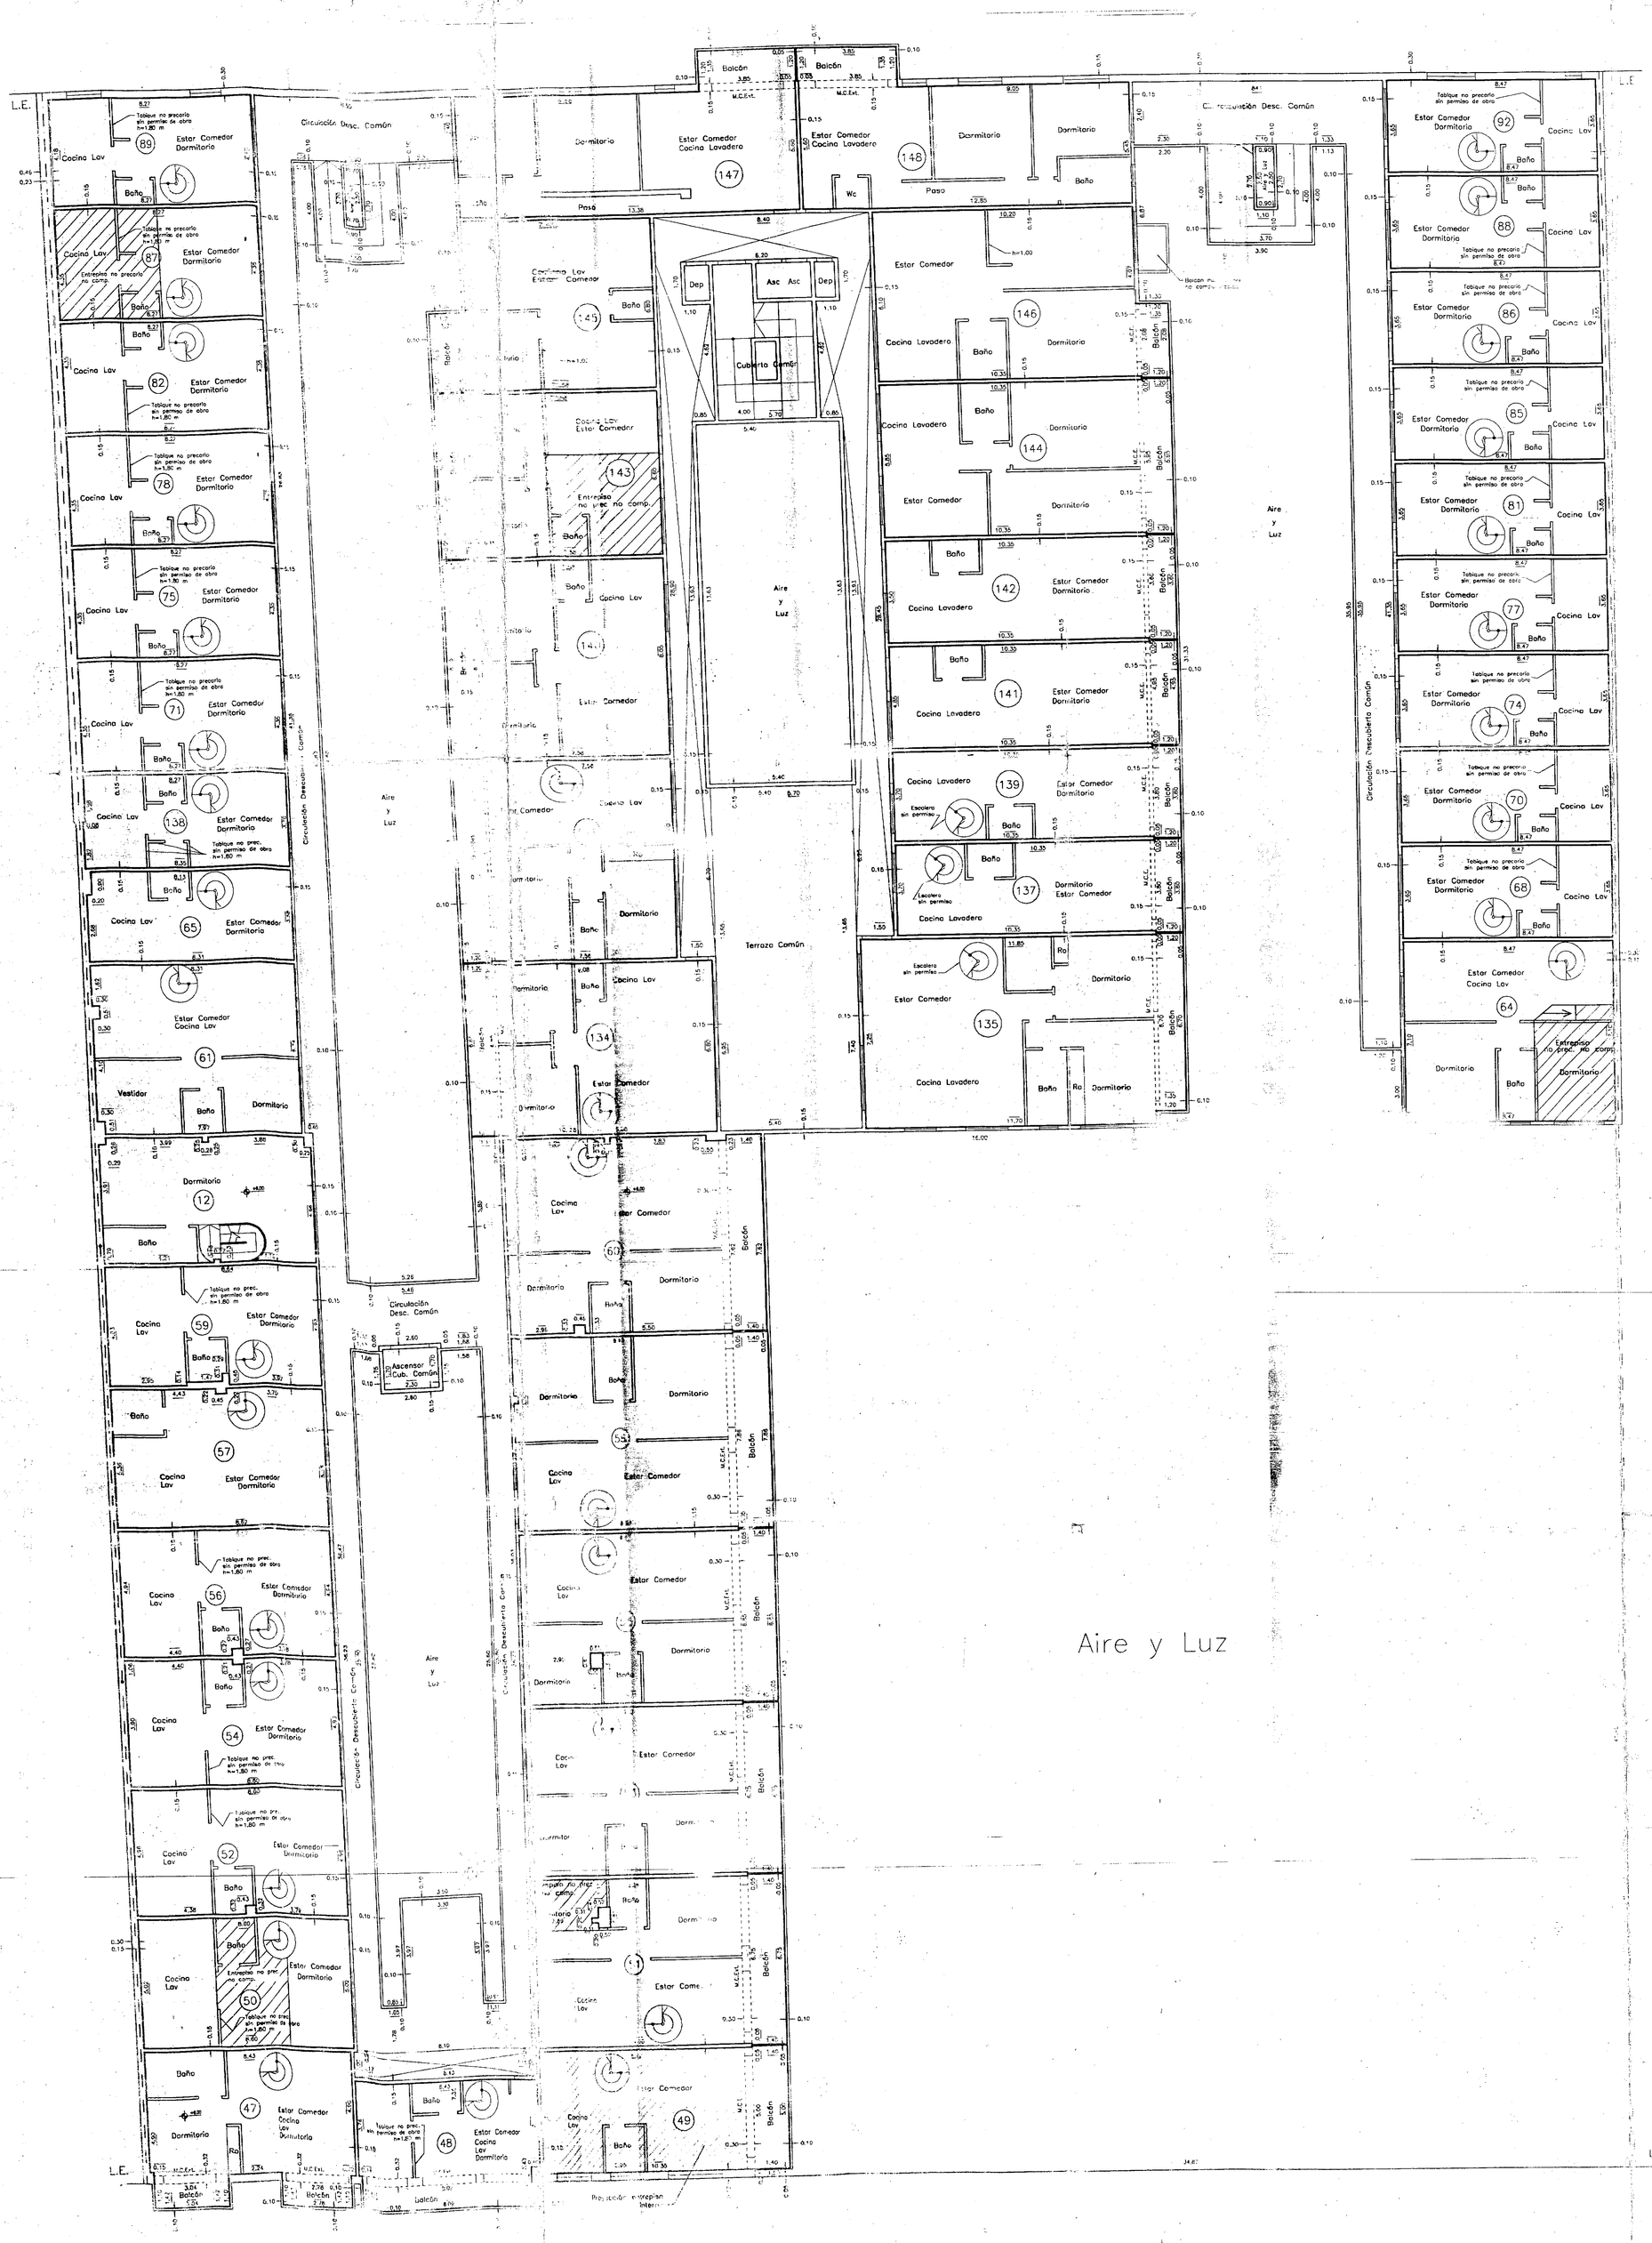

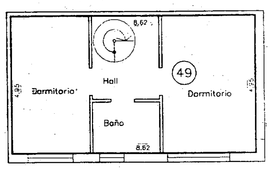

DETALLE DEL ENTREPISO UF49

TIPO M
0.94 x 0.80

PLANTA 2° PISO +5.60

Nota: Todas las medidas lineales estan cons... en me...

Continuación de Hoja de Cartulina

La UC XXI se asignará adaptativamente a la UF 180.-
Estas disposiciones deberán constar adaptativamente en el Reglamento de Copropiedad y Administración del edificio y ser transcriptas en todos los escritos traslativos de dominio.-
Se cumplen los artículos 1° y 2° de la ley 13512.-
El presente plano modifica el Reglamento de fecha 14/07/2000.-
La UF 172 surge de parte de la UF 13 del plano anterior.-
La UF 173 surge de parte de la UF 14 del plano anterior.-
La UF 174 surge de parte de la UF 15 del plano anterior.-
La UF 175 surge de parte de la UF 16 del plano anterior.-
La UF 176 surge de parte de la UF 118 del plano anterior.-
La UF 177 surge de parte de la UF 130 del plano anterior.-
La UF 178 surge de parte de la UF 133 del plano anterior.-
La UF 179 surge de parte de la UF 126 del plano anterior.-
La UF 180 surge de parte de la UF 129 del plano anterior.-
La UF 181 surge de parte de la UF 131 del plano anterior.-
La UF 182 surge de la UF 132 y parte de la UF 131 y común del plano anterior.-
La UC XI surge de parte de la UF 13 del plano anterior.-
La UC XII surge de parte de la UF 14 del plano anterior.-
La UC XIII surge de parte de la UF 15 del plano anterior.-
La UC XIV surge de parte de la UF 16 del plano anterior.-
La UC XV surge de parte de la UF 118 del plano anterior.-
La UC XVI surge de parte de la UF 130 del plano anterior.-
La UC XVII surge de parte de la UF 133 del plano anterior.-
La UC XVIII surge de parte de la UF 126 del plano anterior.-
La UC XIX surge de parte de la UF 129 del plano anterior.-
Antecedente: Plano M-040-95.-

CARPETA N° 02694 - DGFO y C - 98

CAPITAL FEDERAL

22/27

MODIFICACION DE LA MENSURA PARTICULAR
Y DIVISION POR EL REGIMEN DE PROPIEDAD HORIZONTAL
(LEY 13512)

PARCELA: 4ª • MANZANA: 229 • SECCION: 83 • CIRCUNSC.: 15

CALLE: Obispo San Alberto N°3345/55/65
y Franco N°3340/50/60

PROPIETARIOS:
Ver en el interior del plano 20/27

Partida de Origen N° 0313965

Inscripción en el Registro de la Propiedad Inmueble:
Ver en el interior del plano 20/27

CROQUIS DE LOCALIZACION

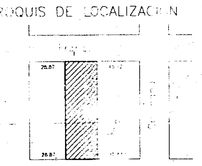

ZONIFICACION

...ARIOS
...onderado

Ricardo Ariel Poniemon
DNI 14.188.246

Domicilio: Obispo San Alberto 3345
Capital Federal

Fecha de mensura: Diciembre de 2001

Matilde Campilongo - Agrimensora
Domicilio: Viel N°1655 - Capital Federal
Matrícula profesional: 3327
Inscripción Cat. Municipal: 4 ...

FLAVIA VERCURI
AGRIMENSORA
F.N. 02...

8 JUL 2002

MH - 98